


# SAOBRAĆAJNICE SA OBJEKTIMA PRVE I DRUGE KATEGORIJE

## - UŽE GRADSKO PODRUČJE -

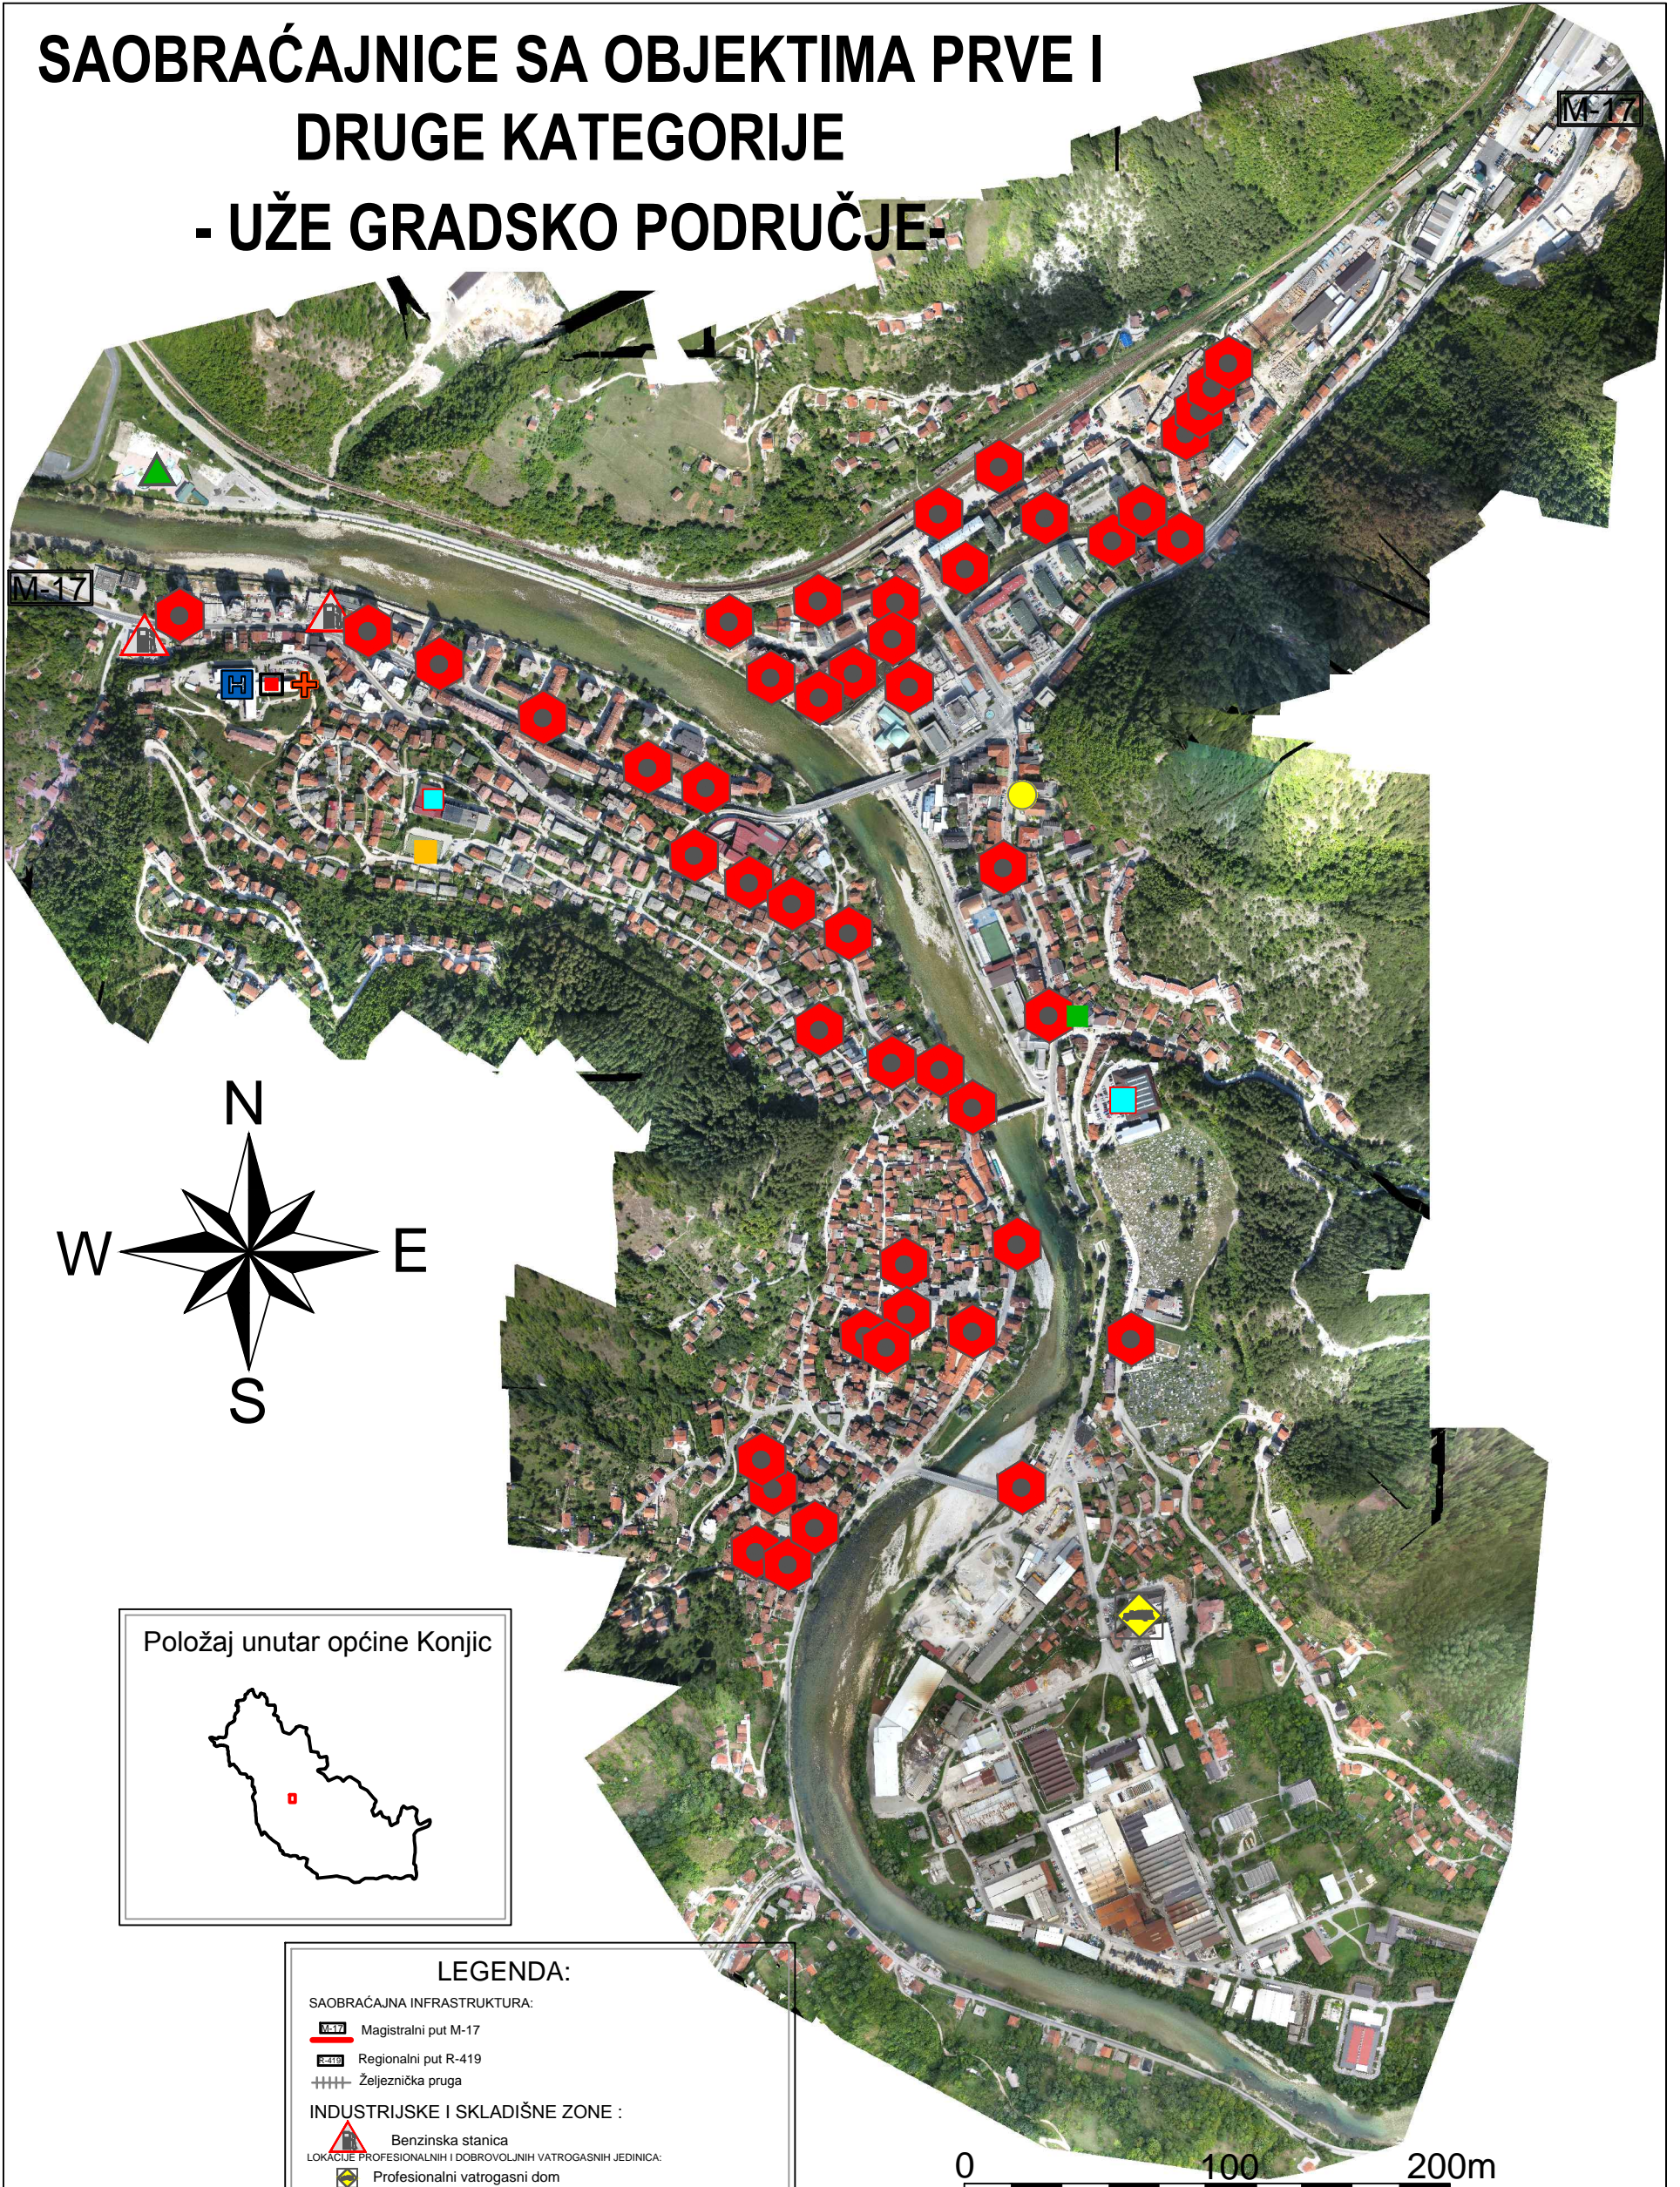

**LEGENDA:**

**SAOBRAĆAJNA INFRASTRUKTURA:**

- Magistralni put M-17
- Regionalni put R-419
- Željeznička pruga

**INDUSTRIJSKE I SKLADIŠNE ZONE :**

- Benzinska stanica

**LOKACIJE PROFESIONALNIH I DOBROVOLJNIH VATROGASNIH JEDINICA:**

- Profesionalni vatrogasni dom

**OBRAZOVNE INSTITUCIJE :**

- Predškolsko obrazovanje
- Centralna osnovna škola
- Srednja škola

**ZDRAVSTVENA ZAŠTITA:**

- Primarna zdravstvena zaštita
- Dom zdravlja sa punktovima
- Centar za rehabilitaciju
- Hitna pomoć

**OBJEKTI KULTURE I SPORTA SA VEĆOM KONCENTRACIJOM POSJETILACA:**

- Stadion
- Dvorana
- Kulturni centar
- Kino dvorane
- Bazen

**SISTEMI ZA OBEZBJEDENJE VODE:**

- Lokacija hidranta

Projektna organizacija: 	Investitor:	OPĆINA KONJIC	Mjerilo:	R 1:500
	Izradio :	Nemanja Šimić ing.arh.	Potpis:	
Projekat: PLAN ZAŠTITE OD POŽARA ZA PODRUČJE OPĆINE KONJIC	Verifikovao:	Dika Avdibegović dipl. ing. maš.	Potpis:	
Sadržaj: Saobraćajnice sa objektima prve i druge kategorije - UŽE GRADSKO PODRUČJE-	Šifra:	Veličina lista: 420x597	Datum: septembar / 2015.	List broj: 02.