REGULACIONI PLAN "CENTAR"KONJIC

IZMJENA I DOPUNA PROJEKCIJA IZGRADNJE

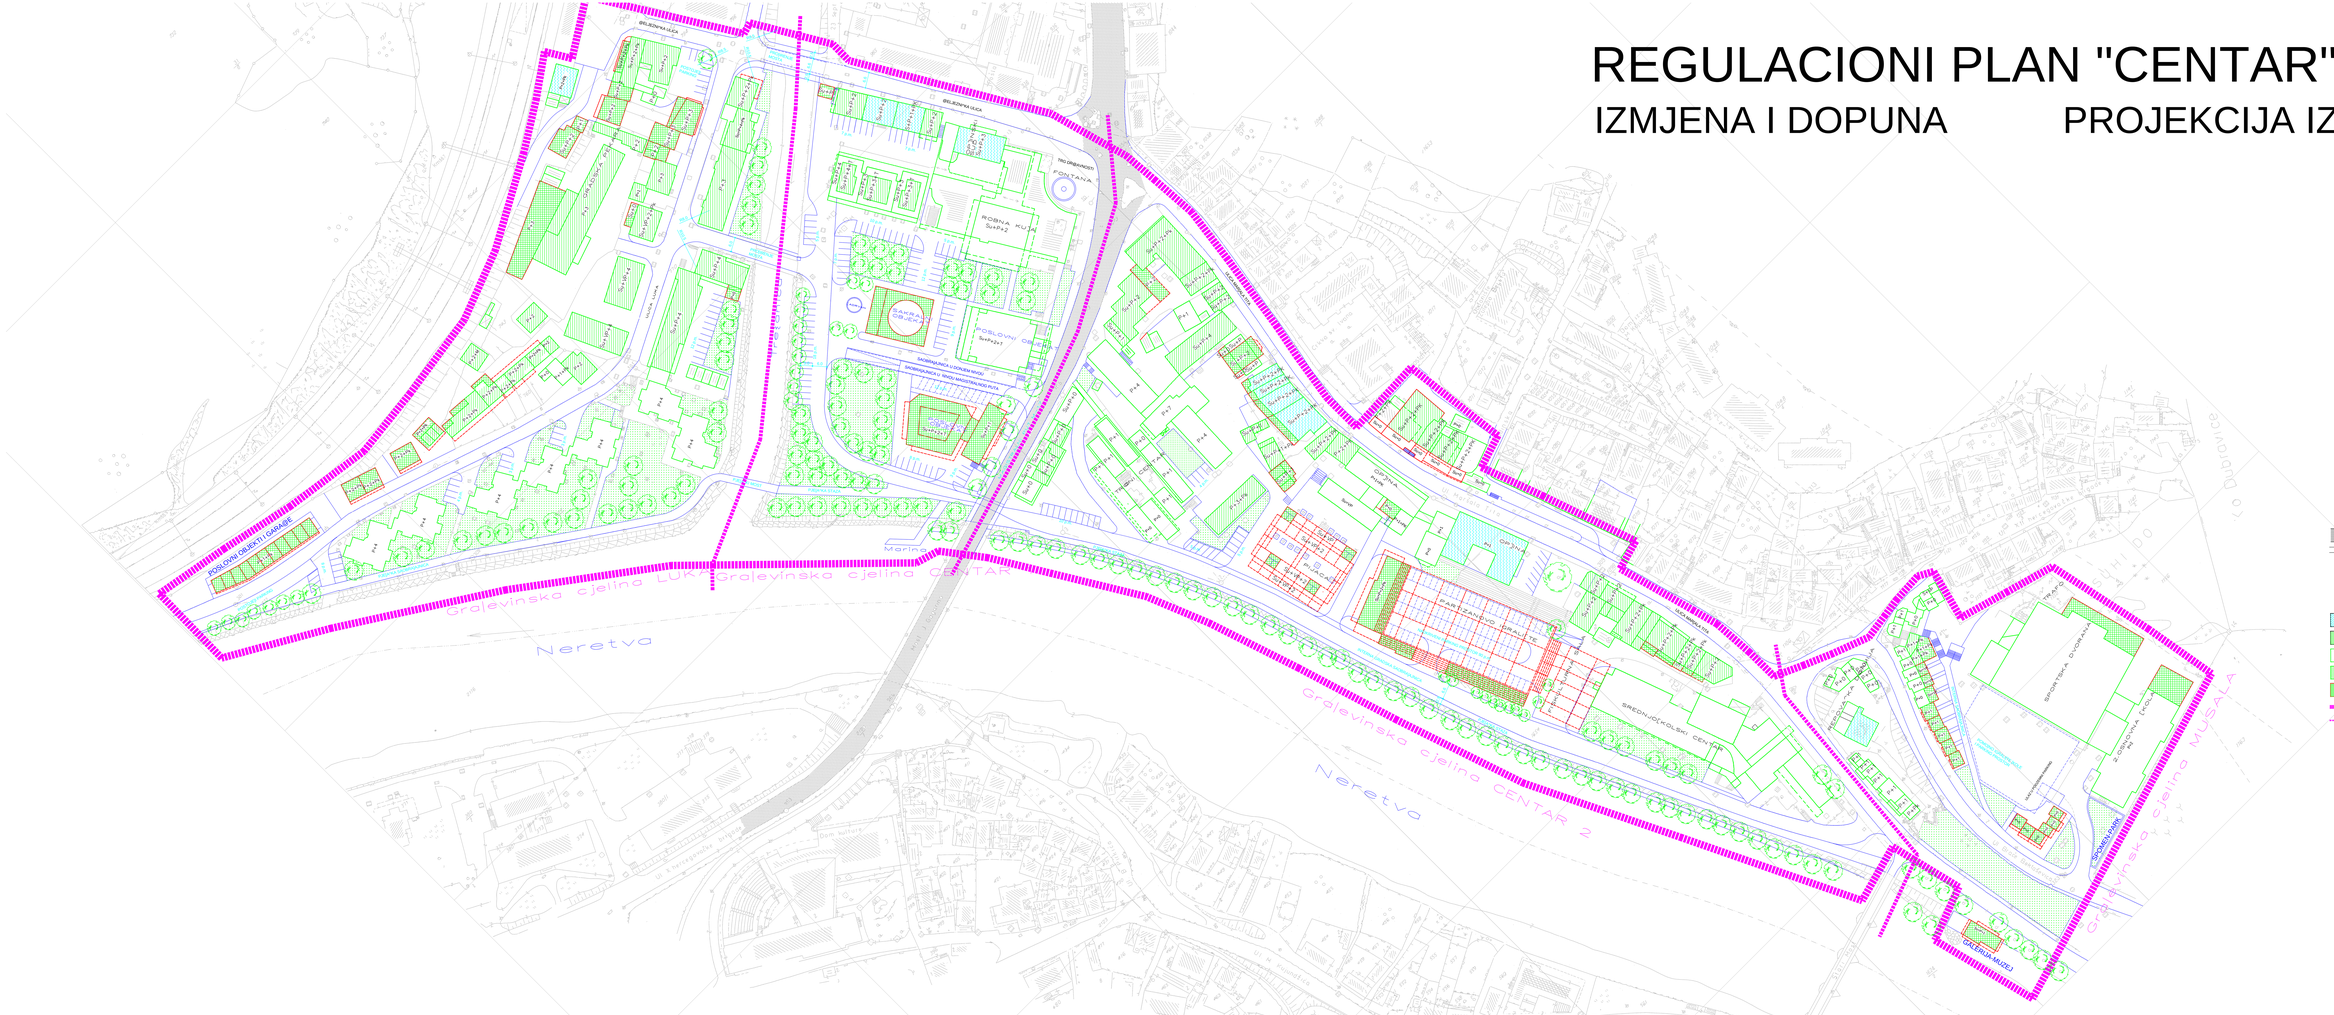

MAGISTRALNI PUT M-17
OSTALE SABRAĆAJNICE

ZAŠTIĆENI OBJEKTI
SAKRALNI OBJEKTI
POSTOJEĆI OBJEKTI KOJI SE NE NADOGRAĐUJU
POSTOJEĆI OBJEKTI KOJI SE NADOGRAĐUJU
NOVI OBJEKTI I DOGRADNJA UZ POSTOJEĆE OBJEKTE
GRANICA OBUHVATA
GRAĐEVINSKE CJELINE

REGULACIONI PLAN CENTAR

IZMJENA I DOPUNA

PROJEKTOVANJE I INŽENJERING		PLAN	KONJIC
NAZIVNIK: REGULACIONI PLAN CENTAR	GRAĐEVINSKI INŽENJERING d.o.o. BIHAĆ JP		
LOKACIJA: KONJIC CENTAR	PROJEKTANT GAMBOZA	Kanal RBG, BIH JP	
NARUČILAC: Grad Konjic	Šef projektnog tima:	Ing. Fikret Hadžić, BIH JP	
PRIJEDLOG PLANA		Broj projekta:	Broj crteža:
PROJEKCIJA IZGRADNJE		1:1000	

Z:\SUADINI DOKUMENTI\00-PROSTORNO-PLANSKA DOKUMENTACIJA\01-regulacioni centar\ACAD-01CentarRP-Proj.dwg, 24.12.14, 13:00:33, DWG To PDF.pc3