


PREGLED POŽARNIH SEKTORA - UŽE GRADSKO PODRUČJE -

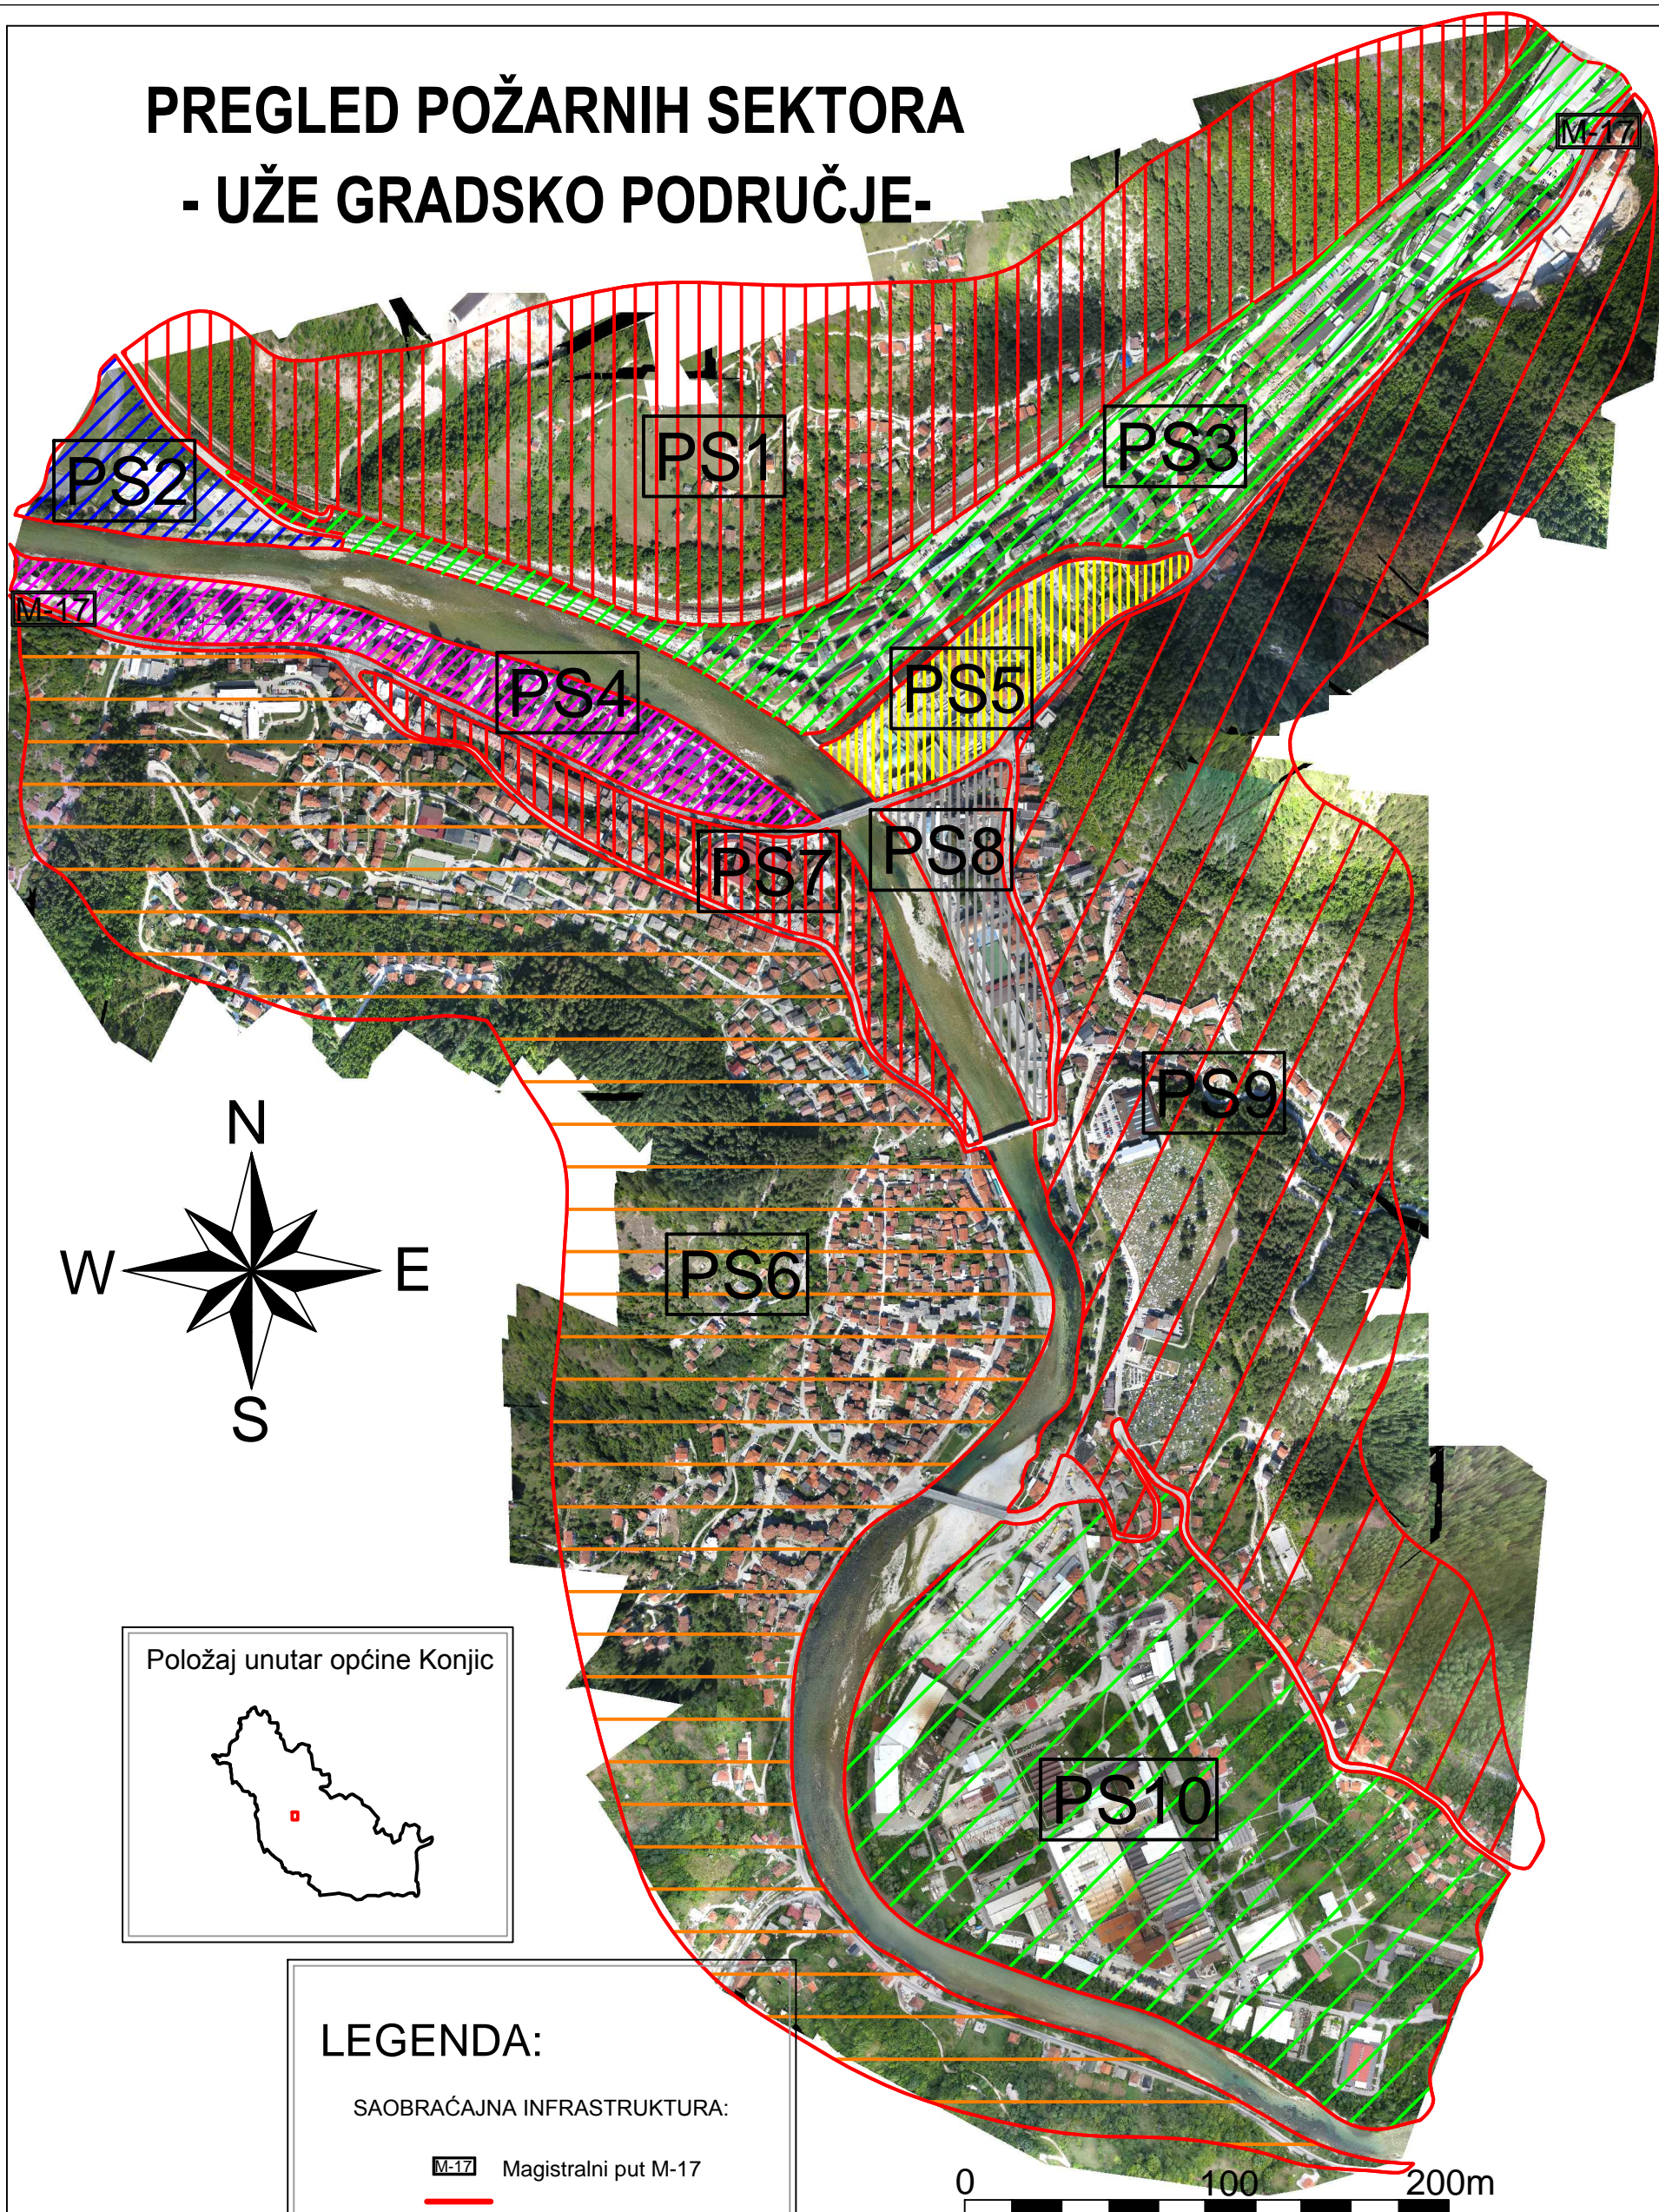

LEGENDA:

SAOBRAĆAJNA INFRASTRUKTURA:

- Magistralni put M-17
- Regionalni put R-419
- Željeznička pruga

POŽARNI SEKTORI :

- Broj požarnog sektora
- Granica požarnog sektora

0 100 200m

Projektna organizacija: 	Investitor:	OPĆINA KONJIC	Mjerilo:	R 1:500
	Izradio :	Nemanja Šimić ing.arh.	Potpis:	
Projekat:	PLAN ZAŠTITE OD POŽARA ZA PODRUČJE OPĆINE KONJIC	Verifikovao:	Dika Avdibegović dipl. ing. maš.	Potpis:
Sadržaj:	PREGLED POŽARNIH SEKTORA - UŽE GRADSKO PODRUČJE -	Šifra:	Veličina lista: 420x594	Datum: septembar / 2015.
				List broj: 08.