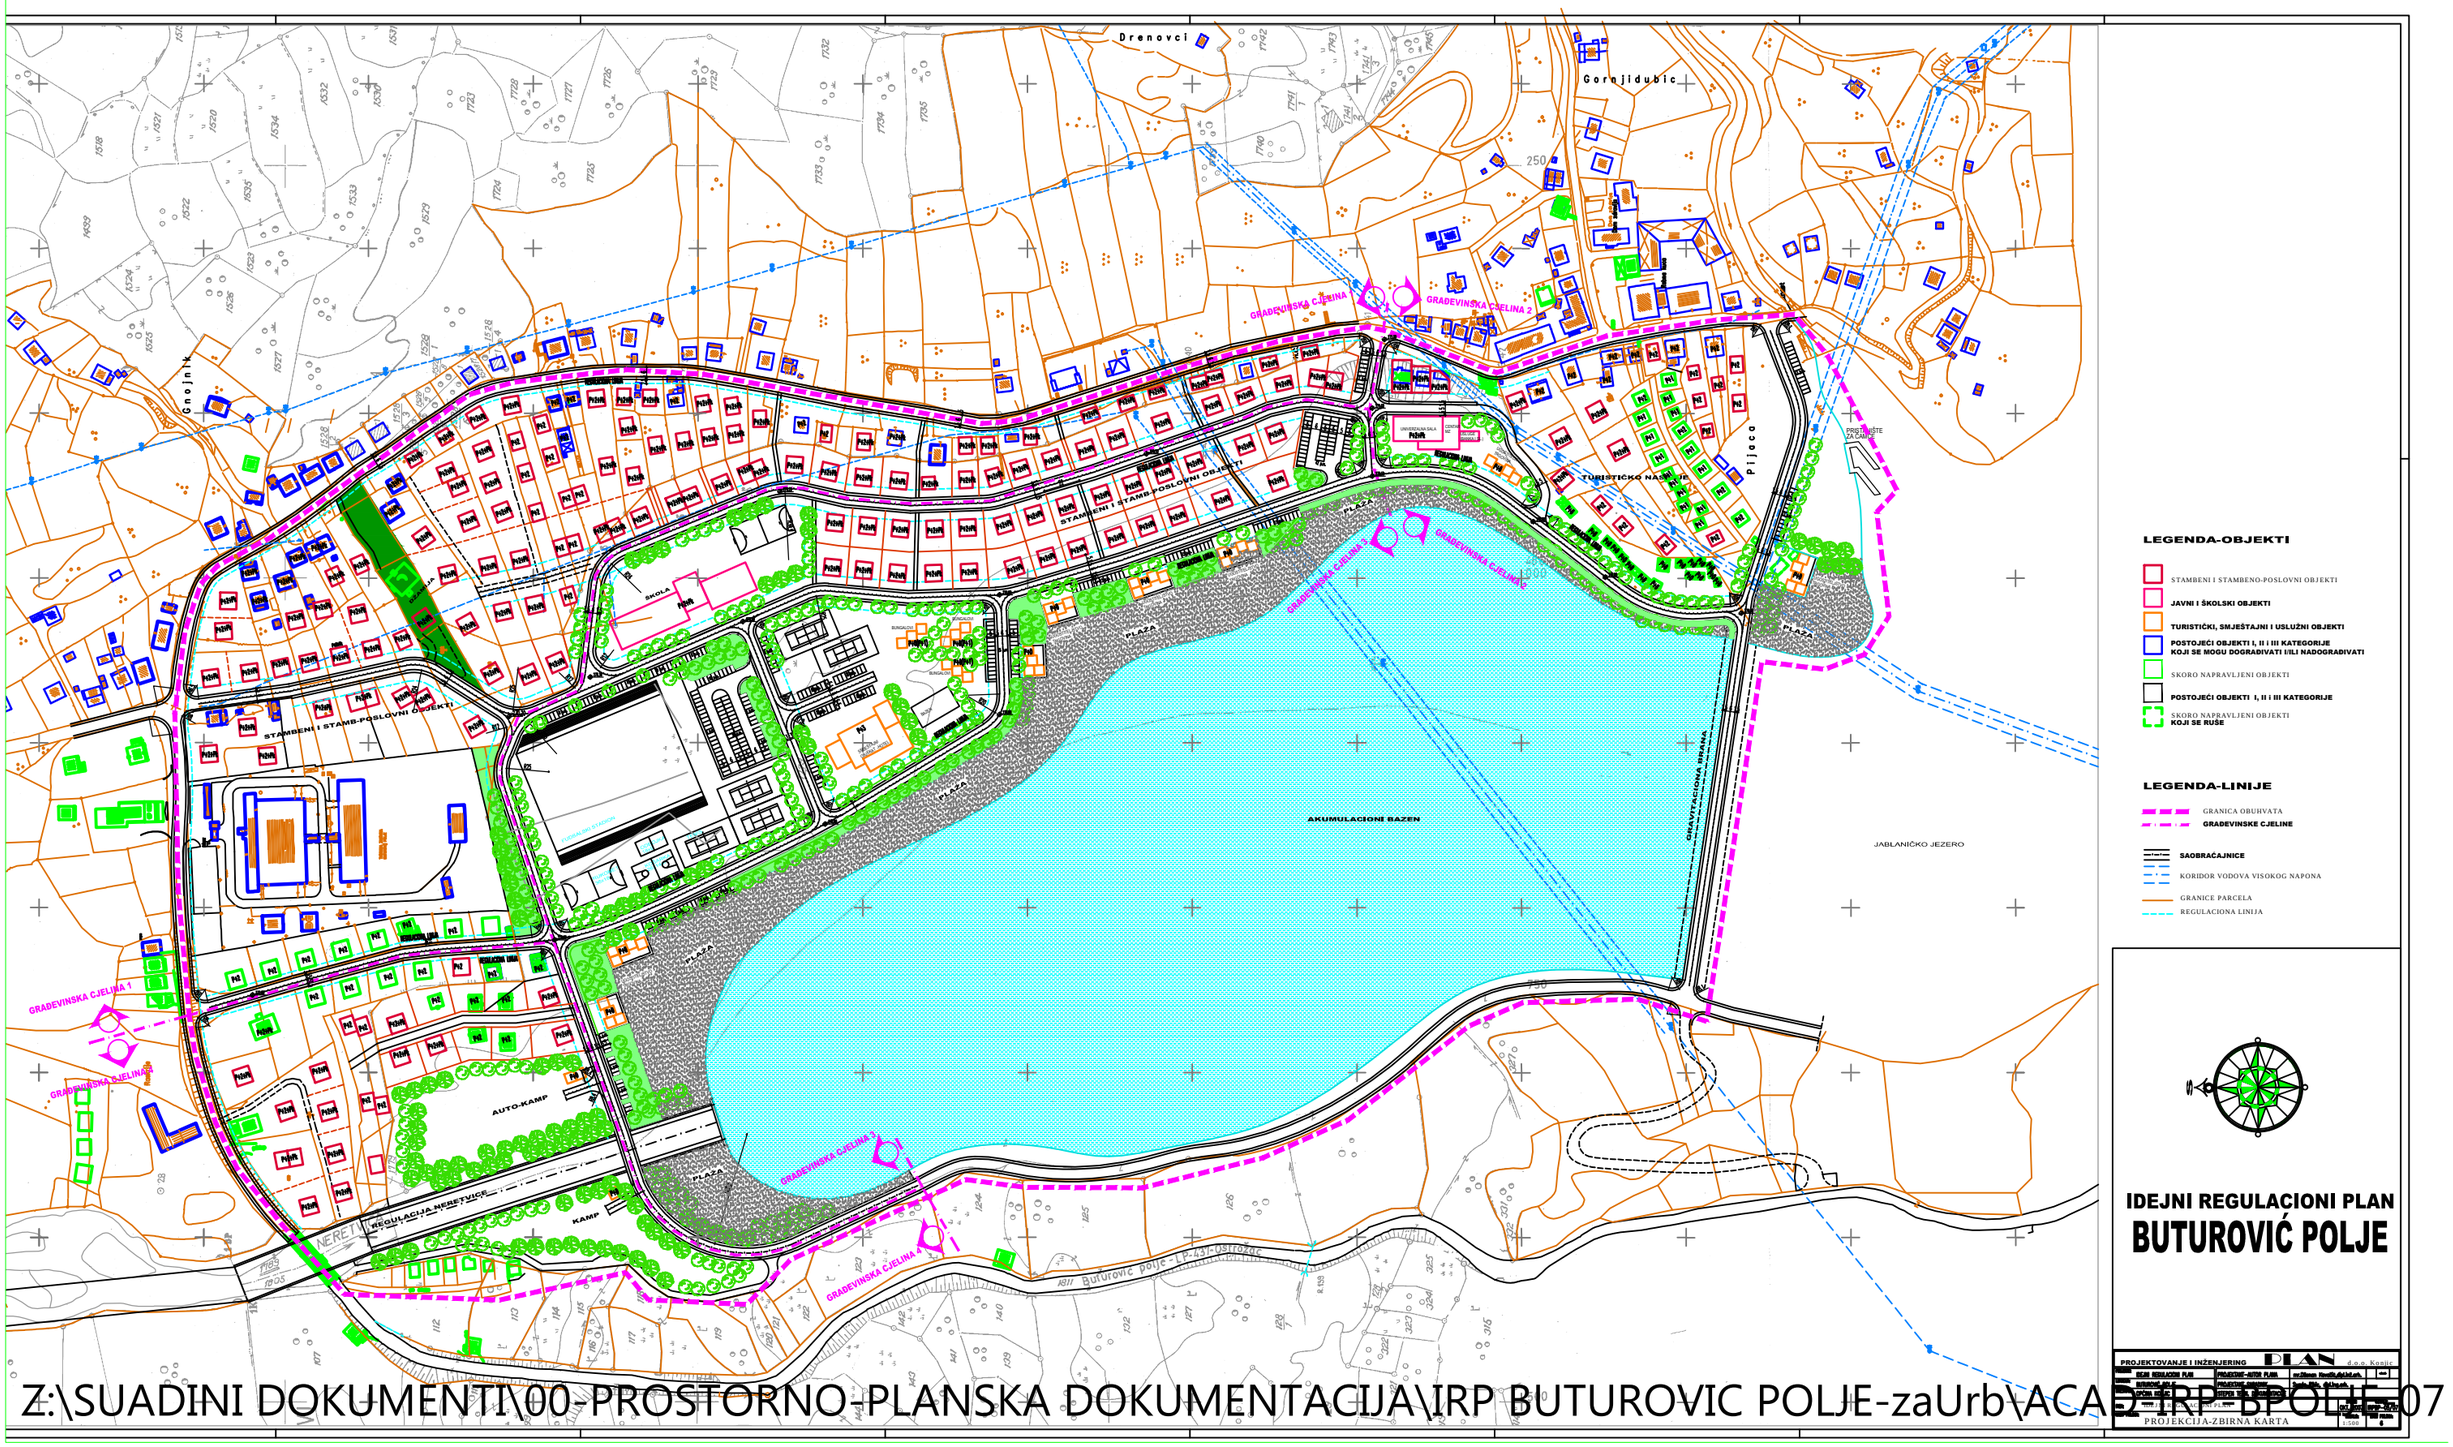

Z:\SUADINI DOKUMENTI\00-PROSTORNO-PLANSKA DOKUMENTACIJA\IRP BUTUROVIC POLJE-zaUrb\ACAD IRP BPOLJE_07