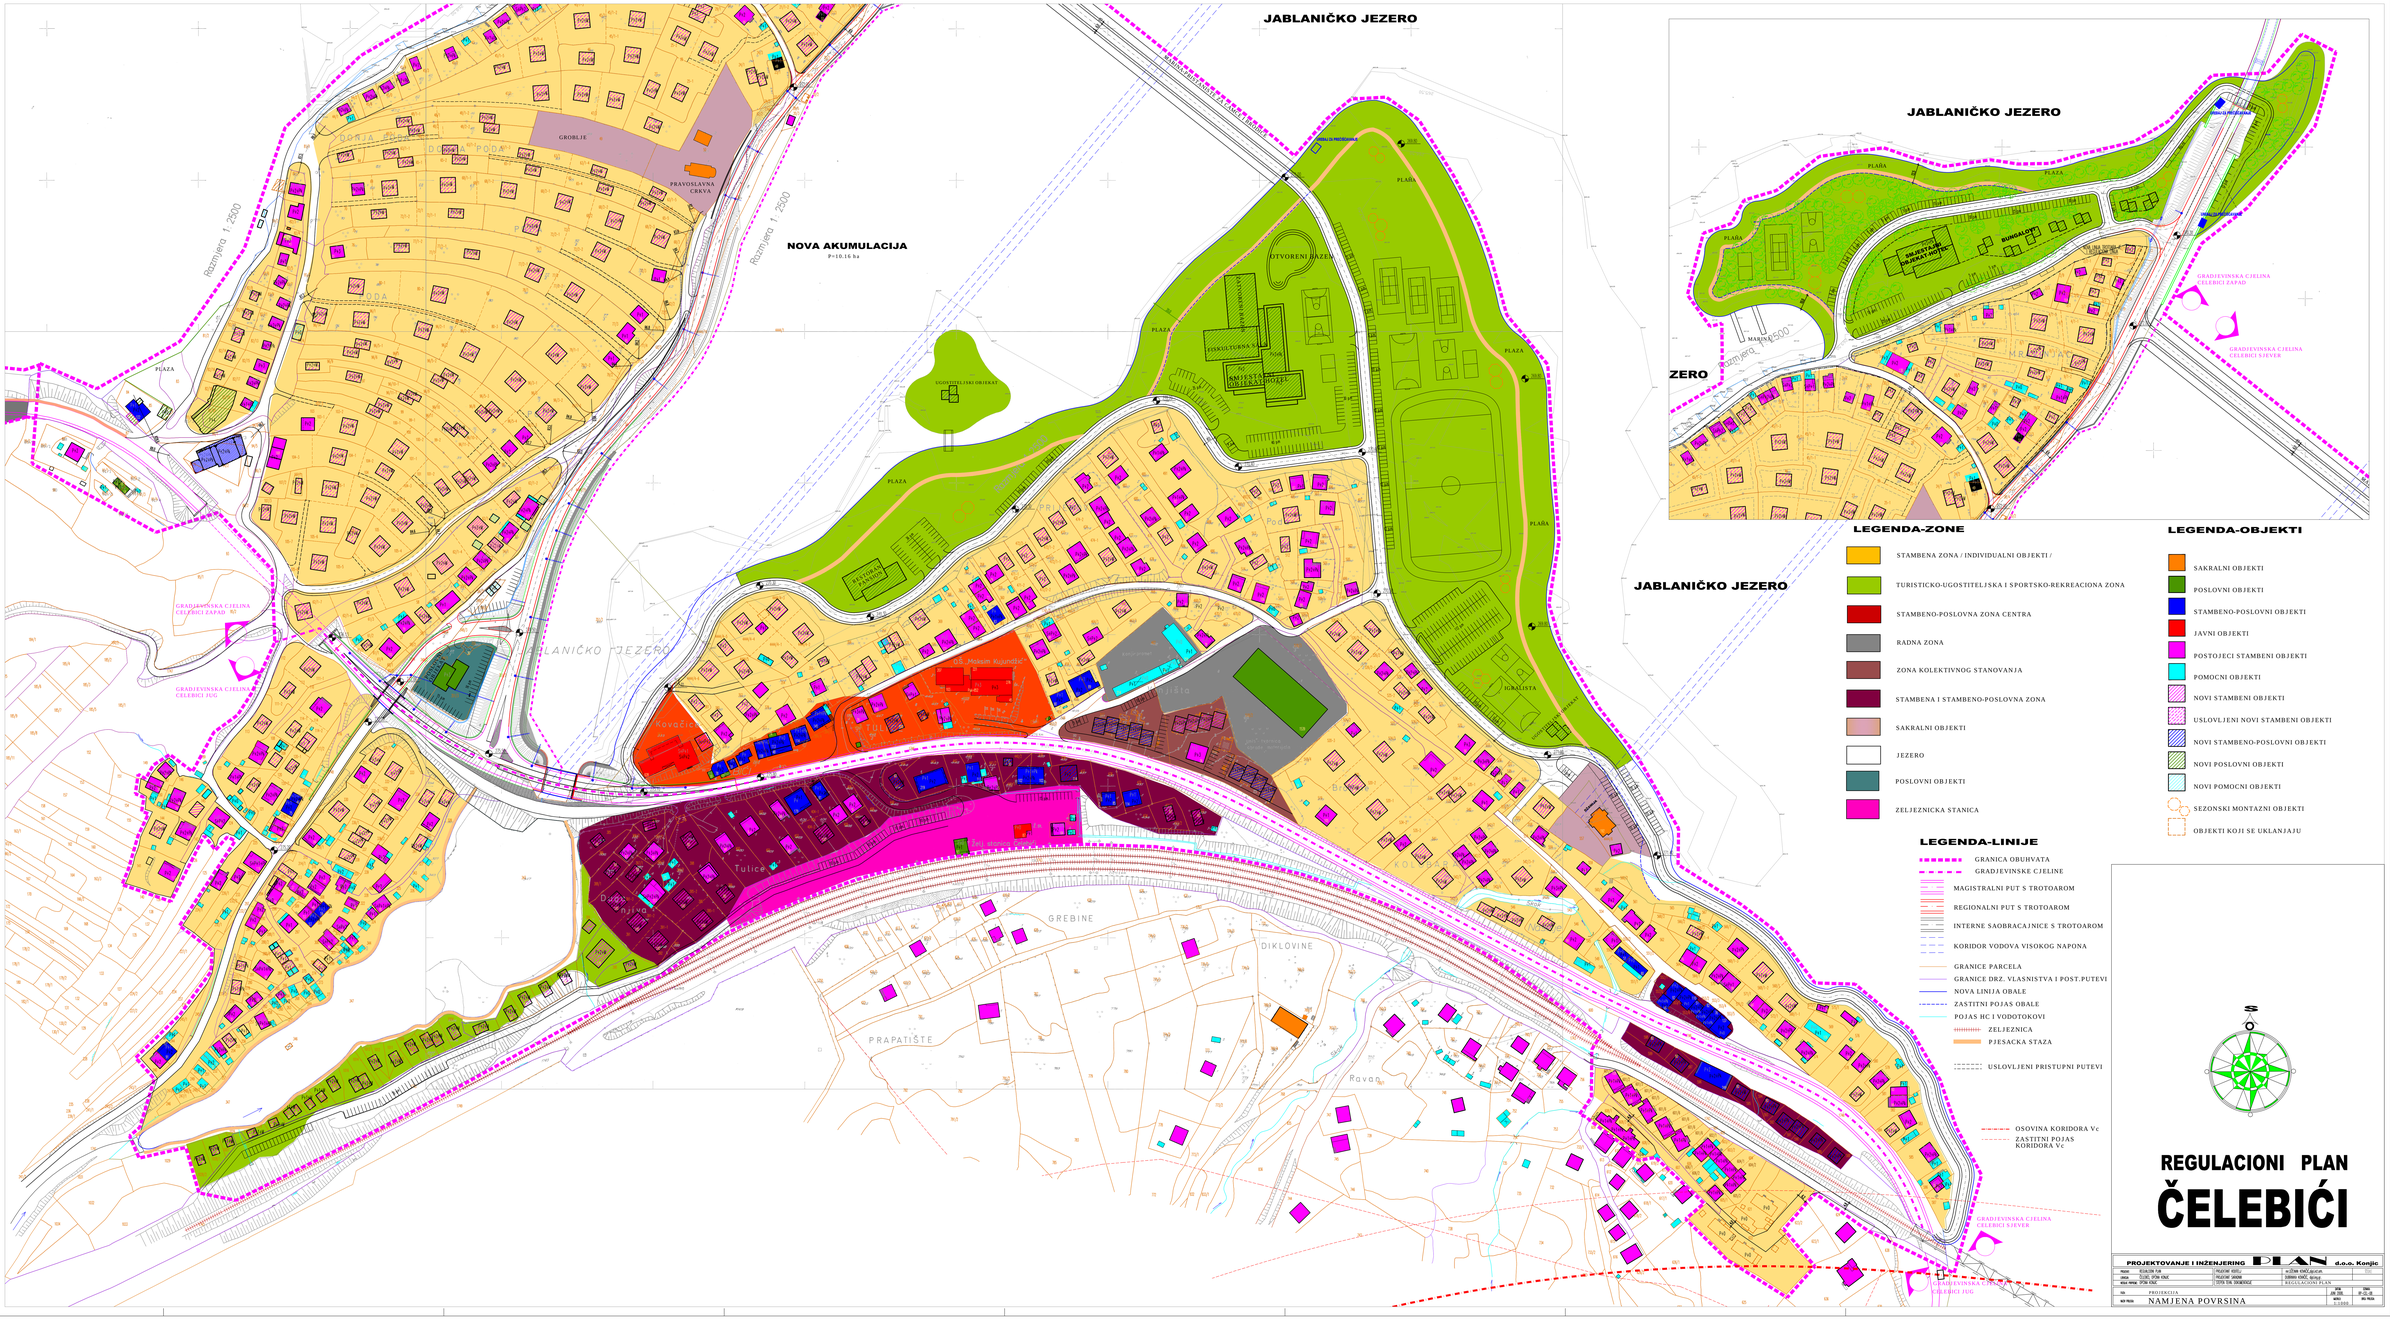

JABLANIČKO JEZERO
NOVA AKUMULACIJA
P=10.16 ha
Razmjera 1 : 2500
GROBLJE
PRAVOSLAVNA CRKVA
PLAŽA
OTVORENI BAZEN
ZATVORENI BAZEN
SPORTSKI TERENI
RESTORAN "JANJUŠ"
HOTELSKI OBJEKAT
GRADJEVINSKA CJELINA ČELEBIĆI ZAPAD
GRADJEVINSKA CJELINA ČELEBIĆI JUG
GRADJEVINSKA CJELINA ČELEBIĆI SJEVER
GRADJEVINSKA CJELINA ČELEBIĆI JUG
JABLANIČKO JEZERO
ZERO
JABLANIČKO JEZERO
MARINA
BUNGALOVI
OBJEKTI ZA ODMOR I REKREACIJU
Kovačići
Tulice
Dolovi
GREBINE
DIKLOVINE
PRAPATIŠTE
Ravan
LEGENDA-ZONE
STAMBENA ZONA / INDIVIDUALNI OBJEKTI /
TURISTICKO-UGOSTITELJSKA I SPORTSKO-REKREACIONA ZONA
STAMBENO-POSLOVNA ZONA CENTRA
RADNA ZONA
ZONA KOLEKTIVNOG STANOVANJA
STAMBENA I STAMBENO-POSLOVNA ZONA
SAKRALNI OBJEKTI
JEZERO
POSLOVNI OBJEKTI
ZELJEZNICKA STANICA
LEGENDA-OBJEKTI
SAKRALNI OBJEKTI
POSLOVNI OBJEKTI
STAMBENO-POSLOVNI OBJEKTI
JAVNI OBJEKTI
POSTOJECI STAMBENI OBJEKTI
POMOCNI OBJEKTI
NOVI STAMBENI OBJEKTI
USLOVLJENI NOVI STAMBENI OBJEKTI
NOVI STAMBENO-POSLOVNI OBJEKTI
NOVI POSLOVNI OBJEKTI
NOVI POMOCNI OBJEKTI
SEZONSKI MONTAZNI OBJEKTI
OBJEKTI KOJI SE UKLANJAJU
LEGENDA-LINIJE
GRANICA OBUHVATA
GRADJEVINSKE CJELINE
MAGISTRALNI PUT S TROTOAROM
REGIONALNI PUT S TROTOAROM
INTERNE SAOBRACAJNICE S TROTOAROM
KORIDOR VODOVA VISOKOG NAPONA
GRANICE PARCELA
GRANICE DRZ. VLASNISTVA I POST.PUTEVI
NOVA LINIJA OBALE
ZASTITNI POJAS OBALE
POJAS HC I VODOTOKOVI
ZELJEZNICA
PJESACKA STAZA
USLOVLJENI PRISTUPNI PUTEVI
OSOVINA KORIDORA Vc
ZASTITNI POJAS KORIDORA Vc
REGULACIONI PLAN
ČELEBIĆI
PROJEKTOVANJE I INŽENJERING
PLAN d.o.o. Konjic
NAMJENA POVRSINA