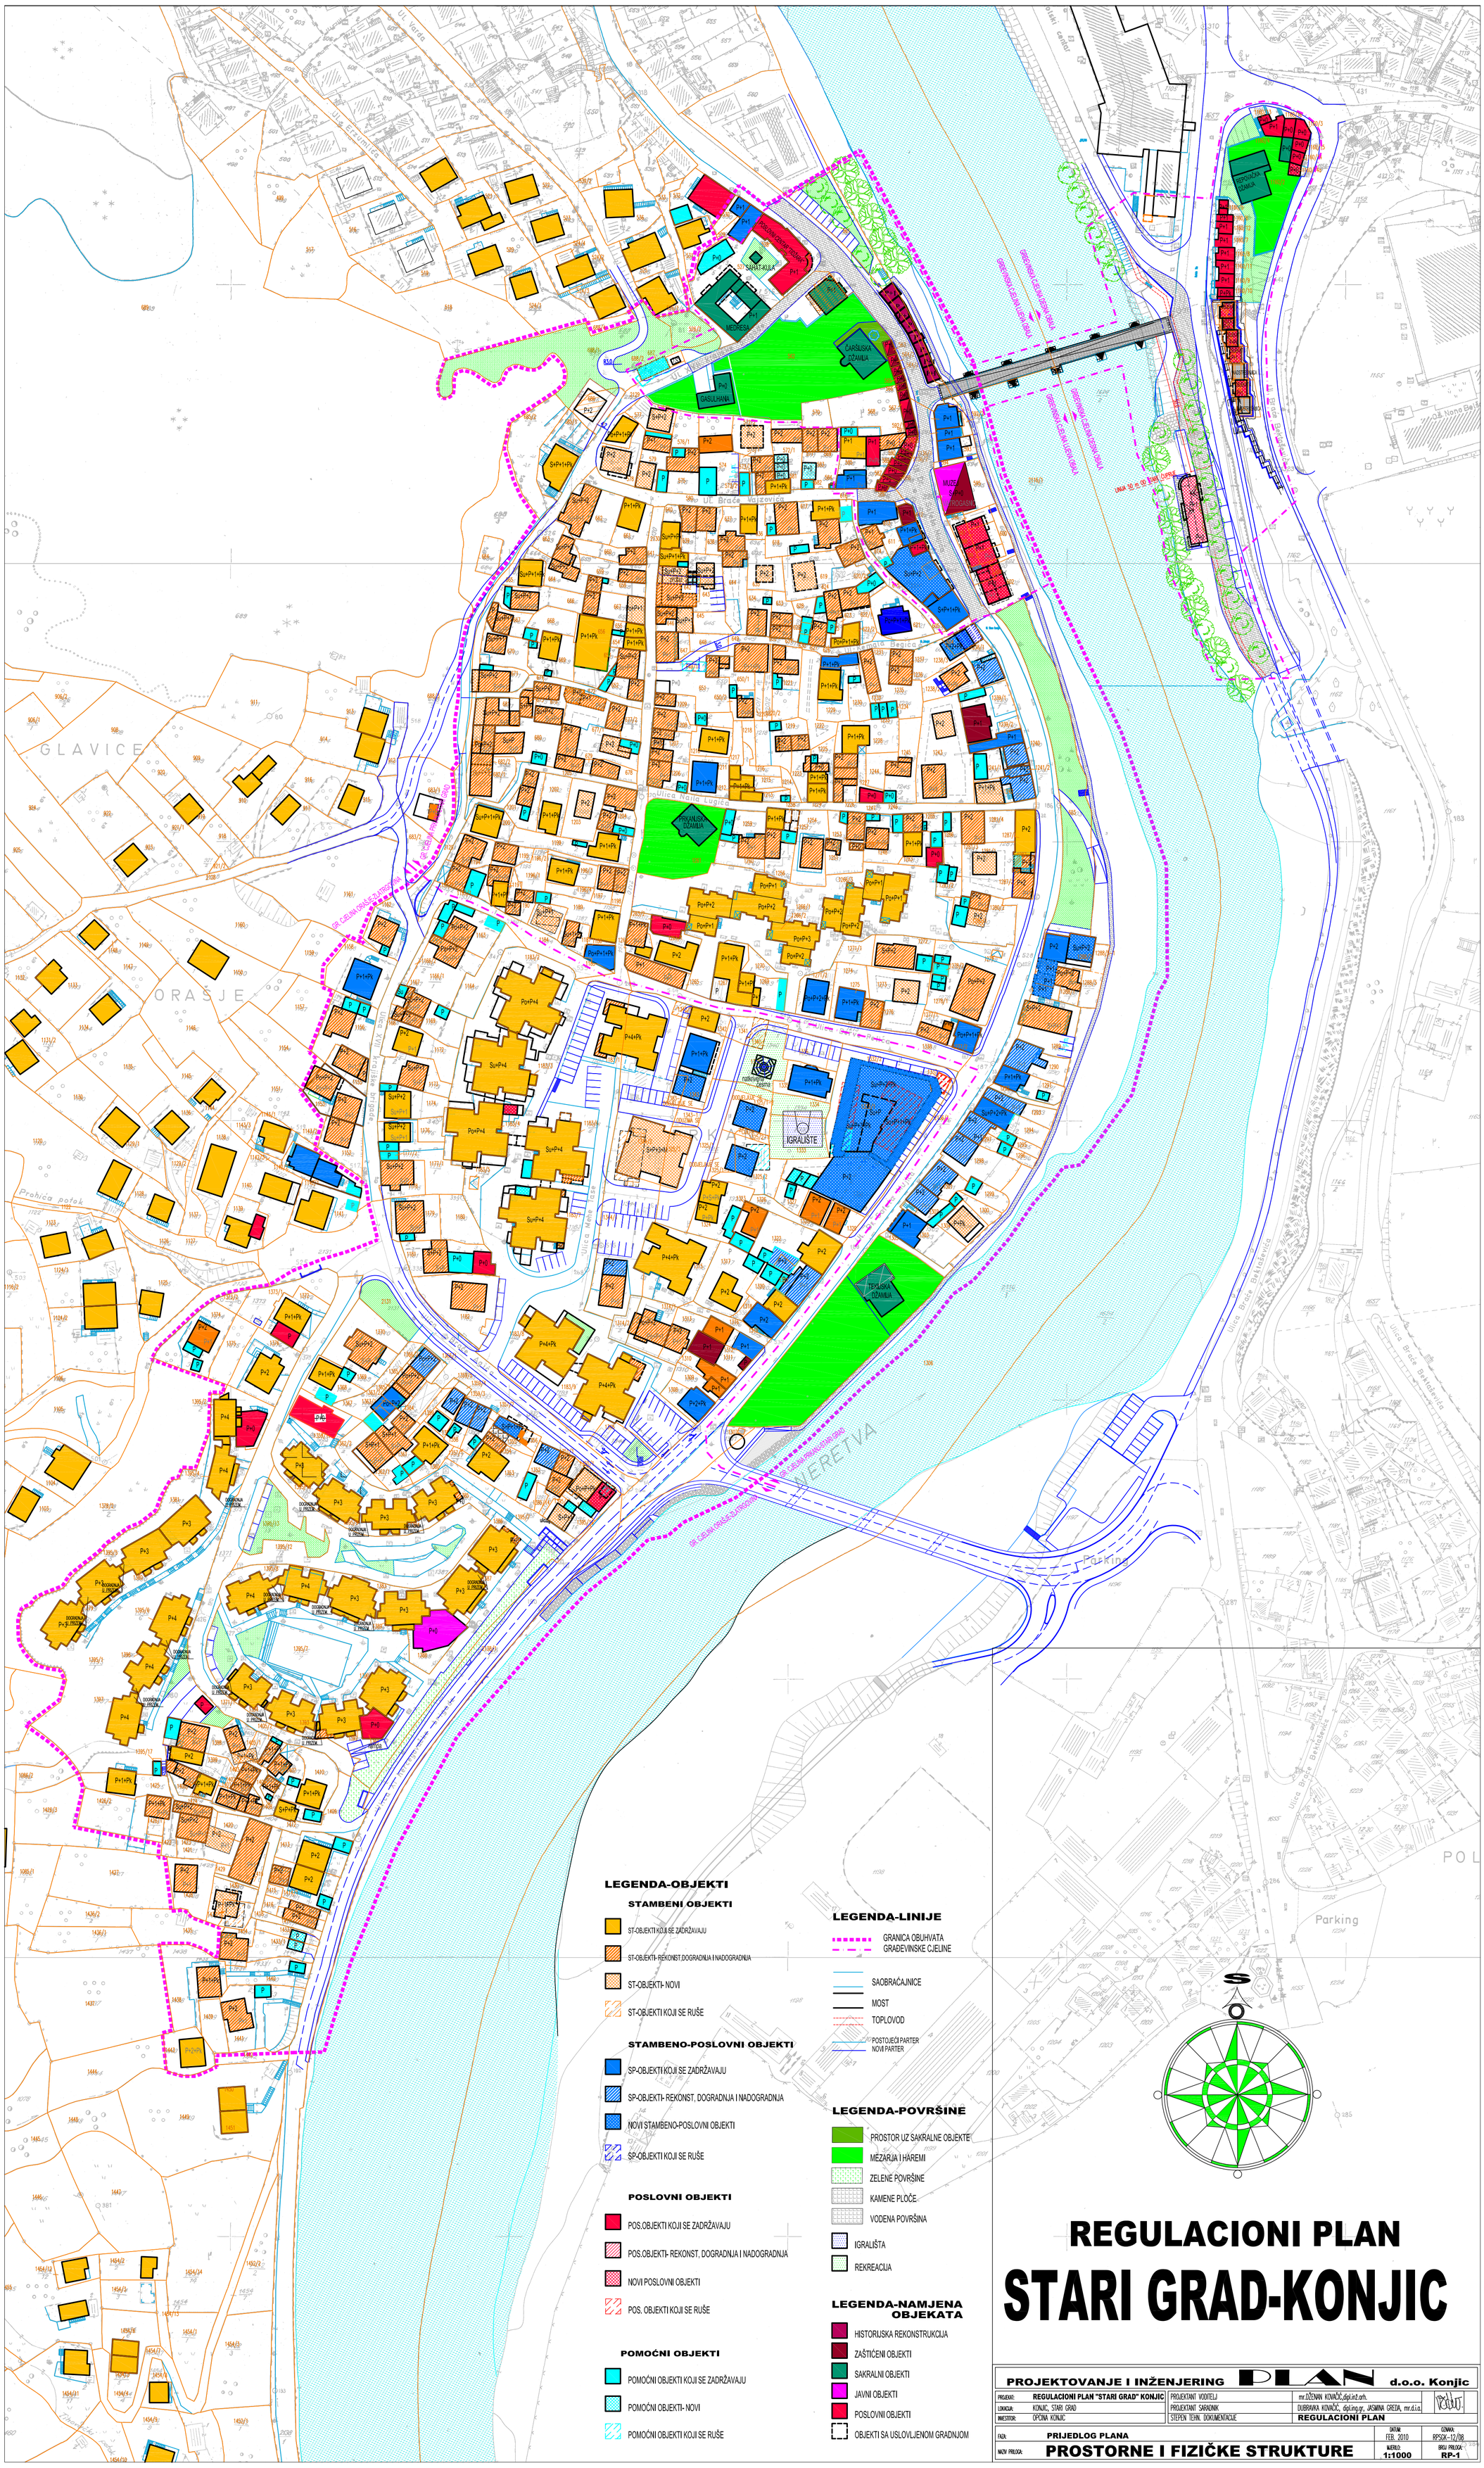
ČARŠIJSKA DŽAMIJA
SAHAT-KULA
MEDRESA
GASULHANA
MUZEJ SPHG "ROGASNE"
PRIVREDNO-STAMBENI OBJEKAT
MEMORIJALNI CENTAR "KONJIC 1992"
PRIKAZIVANJE ISTORIJSKOG NASLJEĐA
GRANICA OBUHVATA GRAĐEVINSKE CIJELINE
GRANICA GRAĐEVINSKE CIJELINE
GRANICA OBUHVATA
GRANICA GRAĐEVINSKE CIJELINE
LINIJA 50 m OD BIVŠE CARINE
GLAVICE
ORAŠJE
PRIKAZIVANJE ISTORIJSKOG NASLJEĐA
GRANICA GRAĐEVINSKE CIJELIN